


CIDADE ENTRE ESPAÇO VERDE

Corte T3

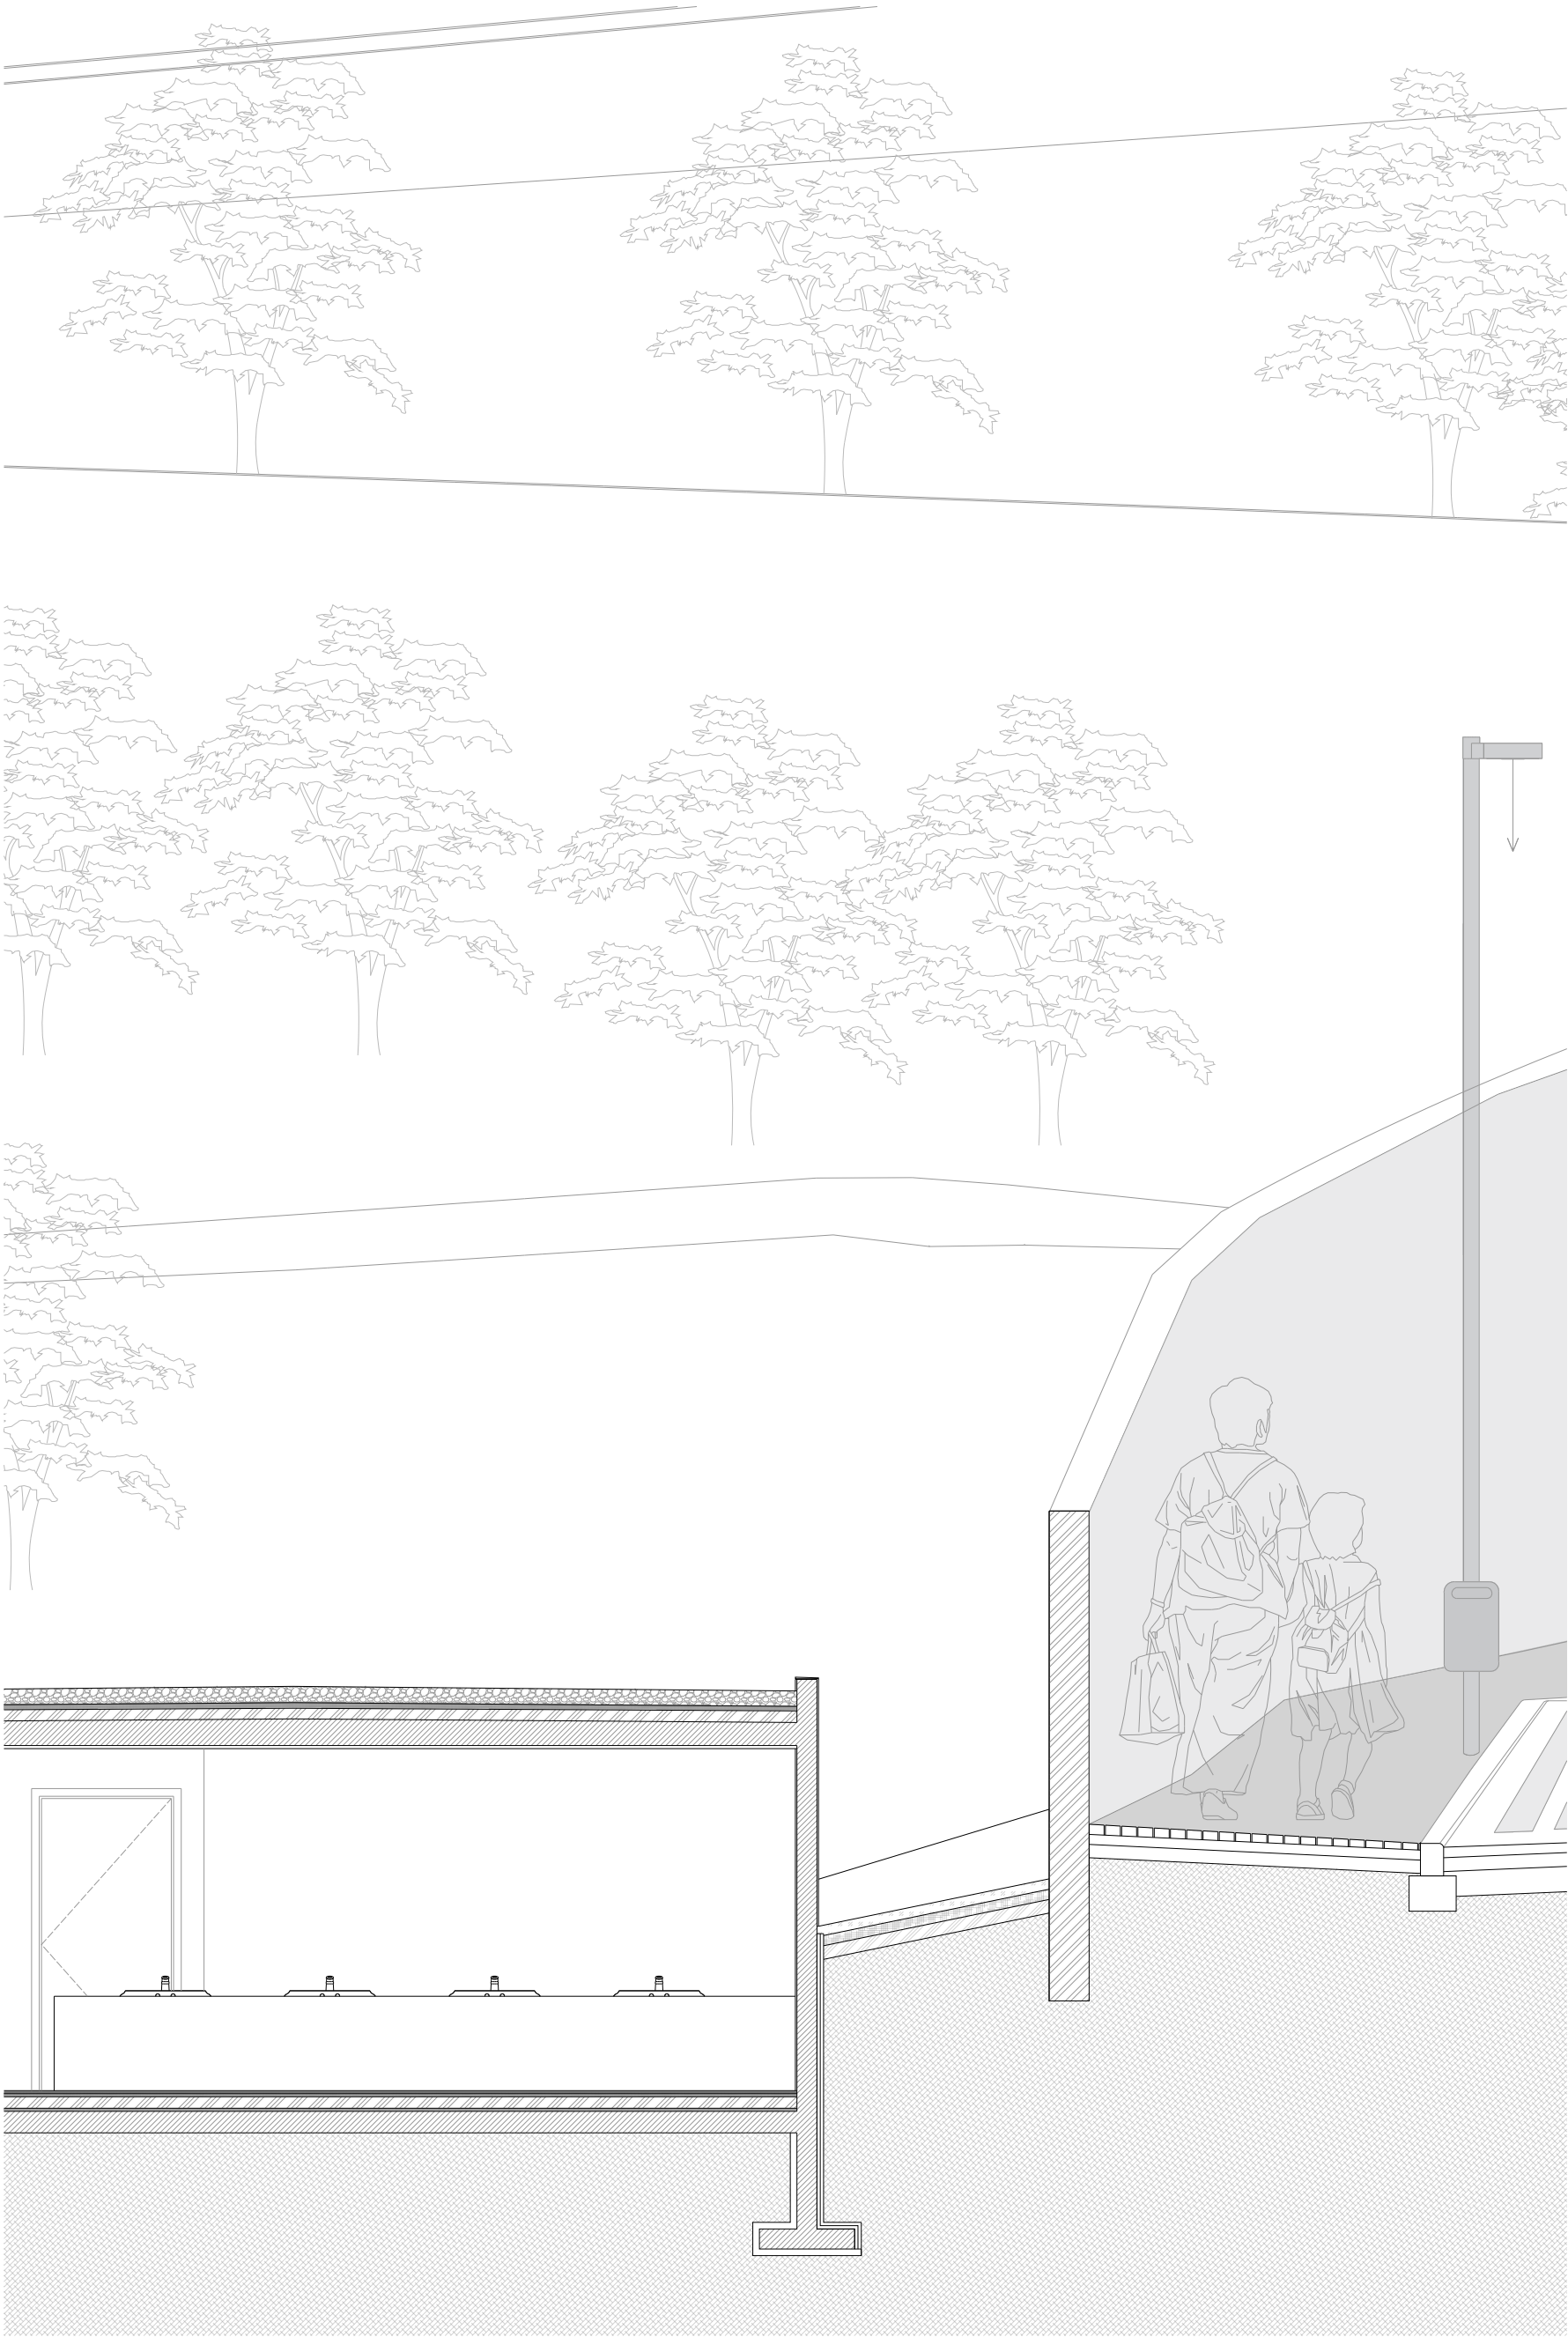

Escala 1/100