
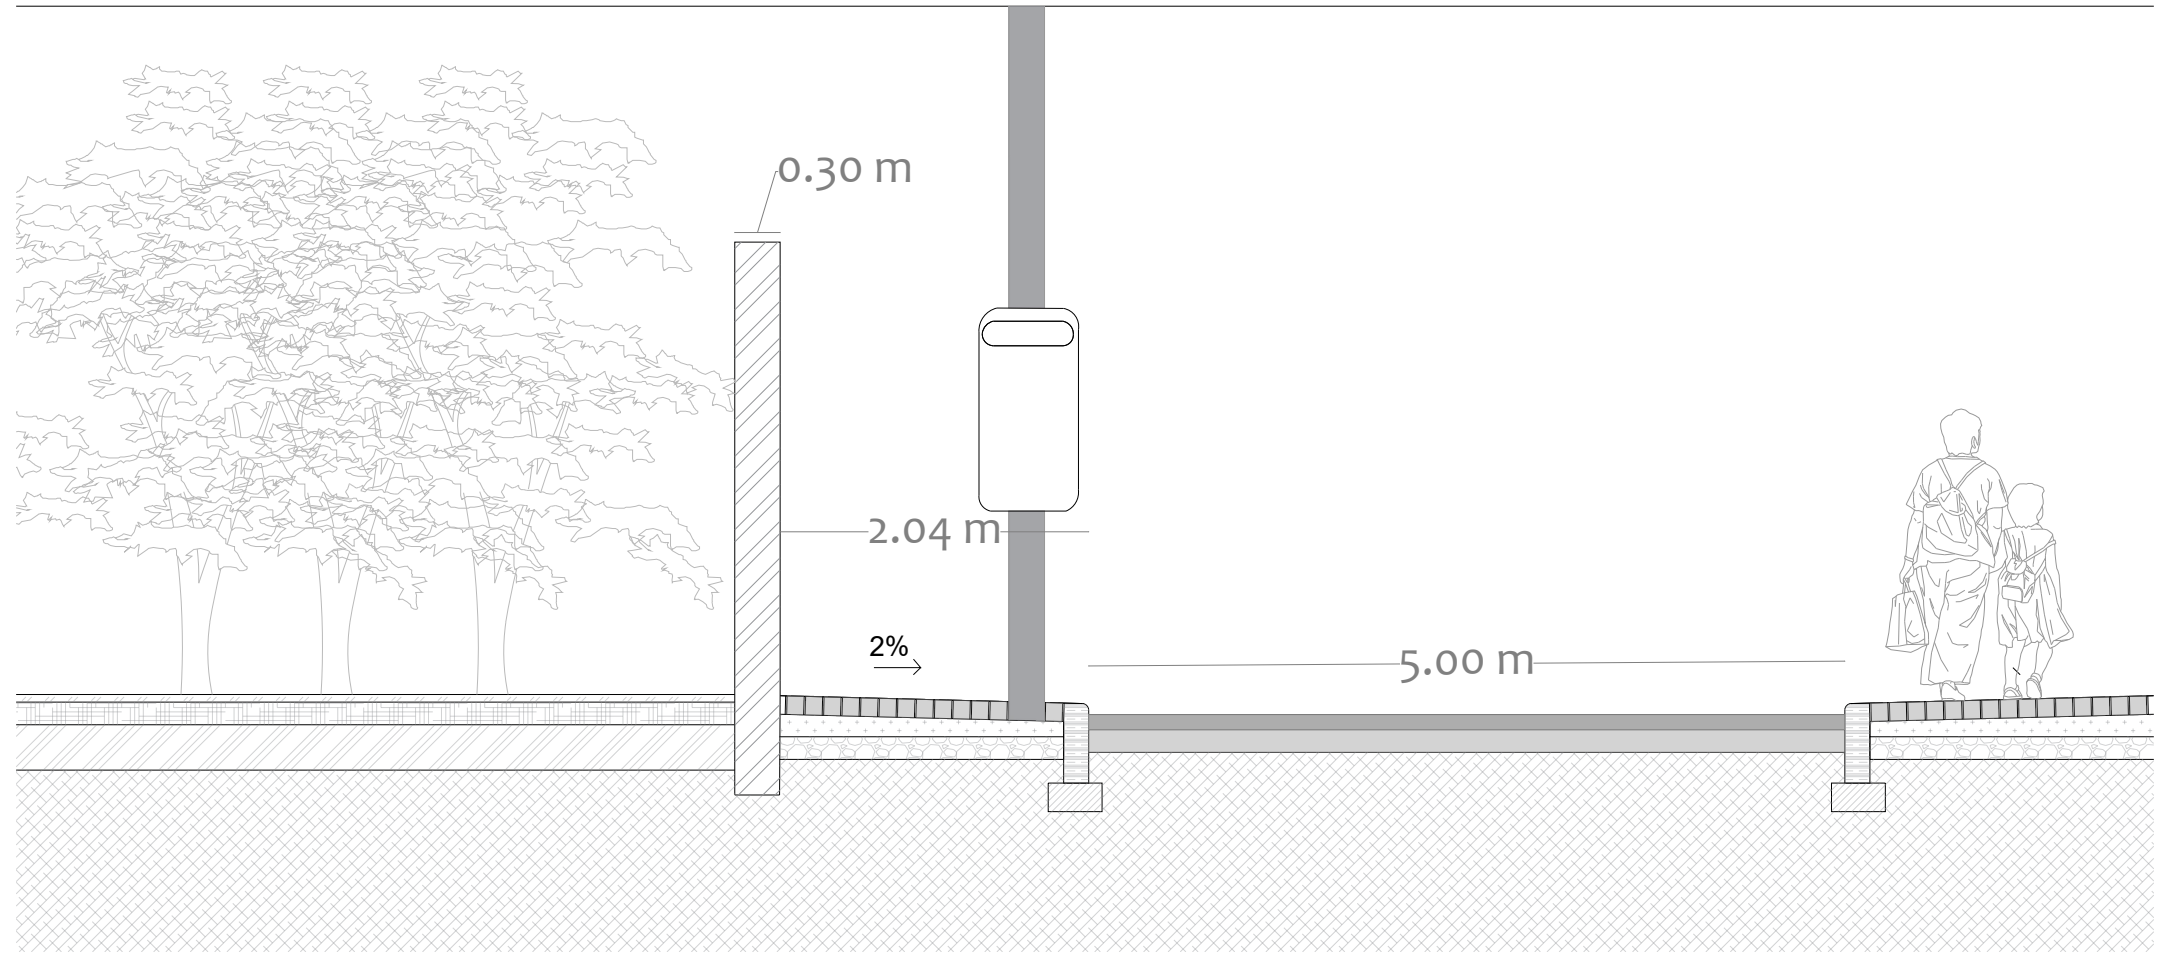


CIDADE ENTRE ESPAÇO VERDE

Pormenor urbanístico

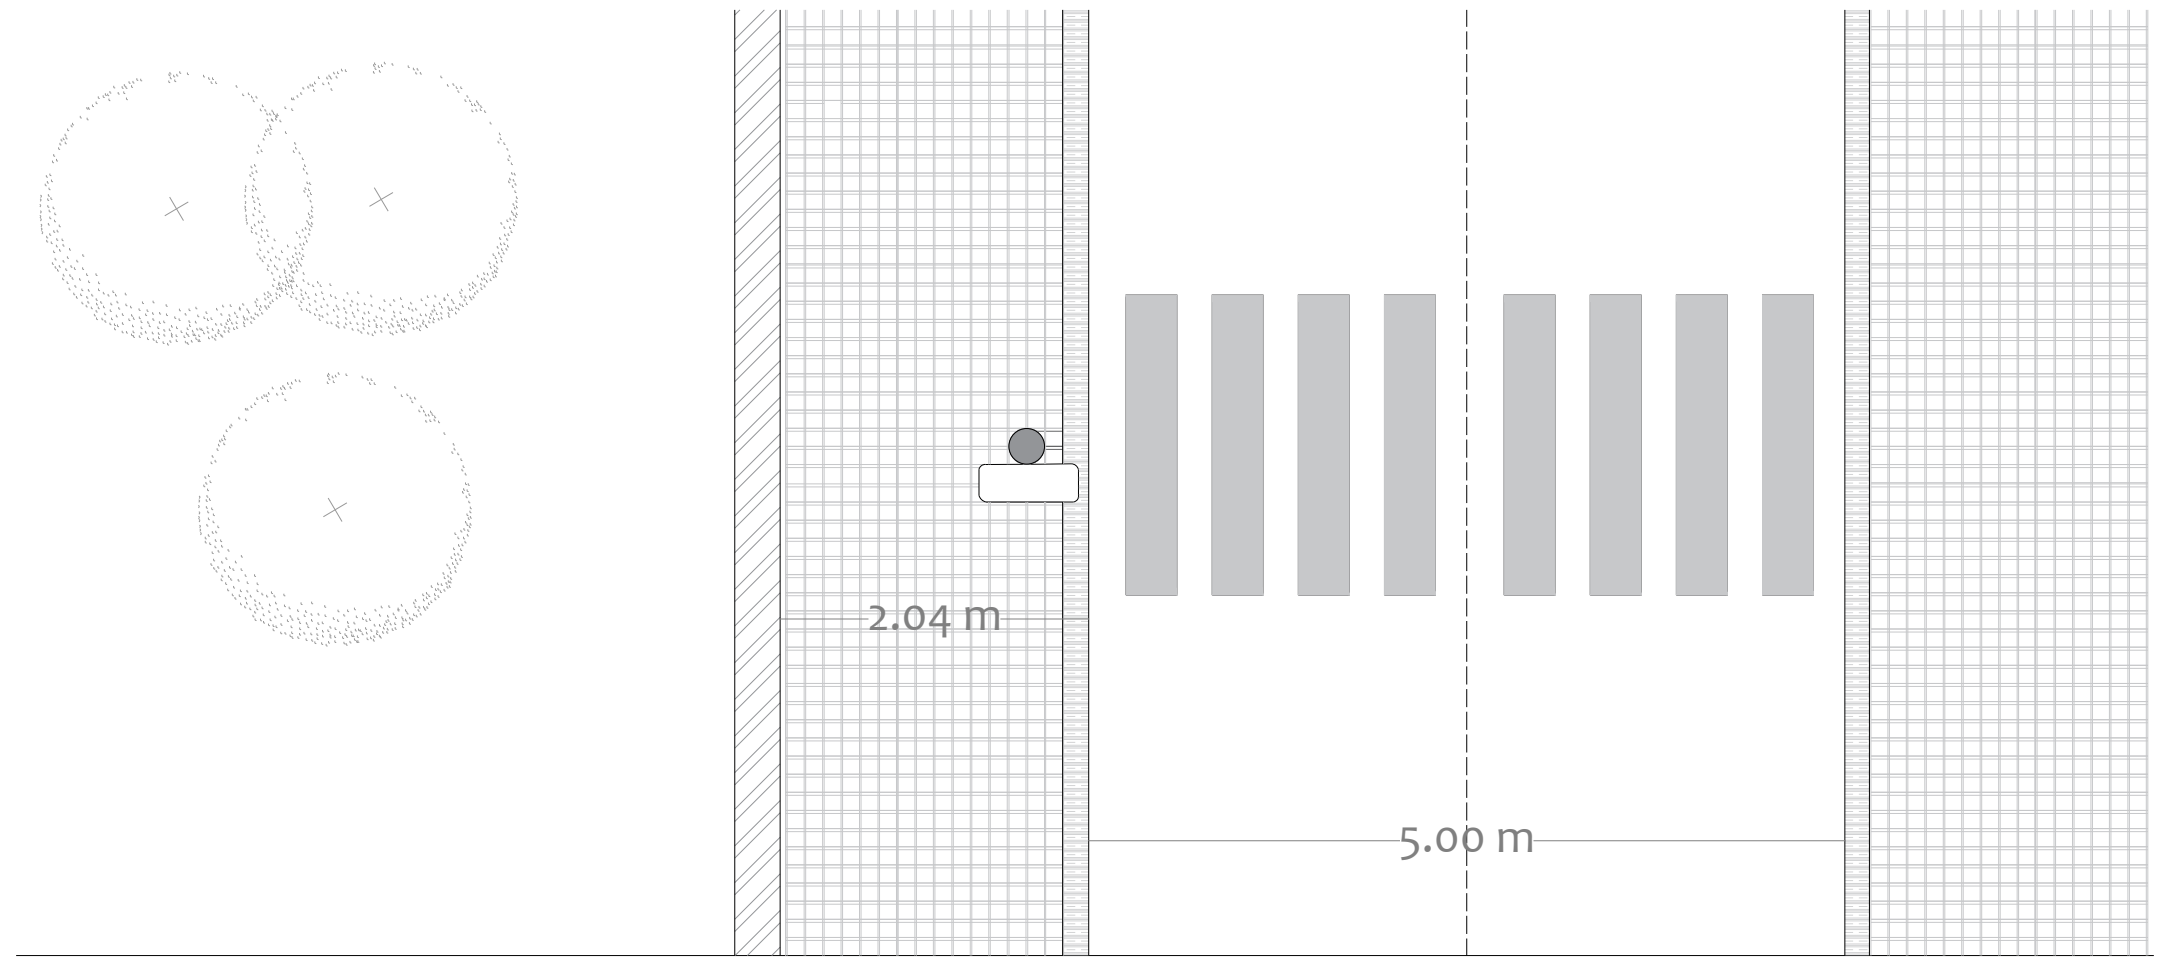

Escala 1/50